
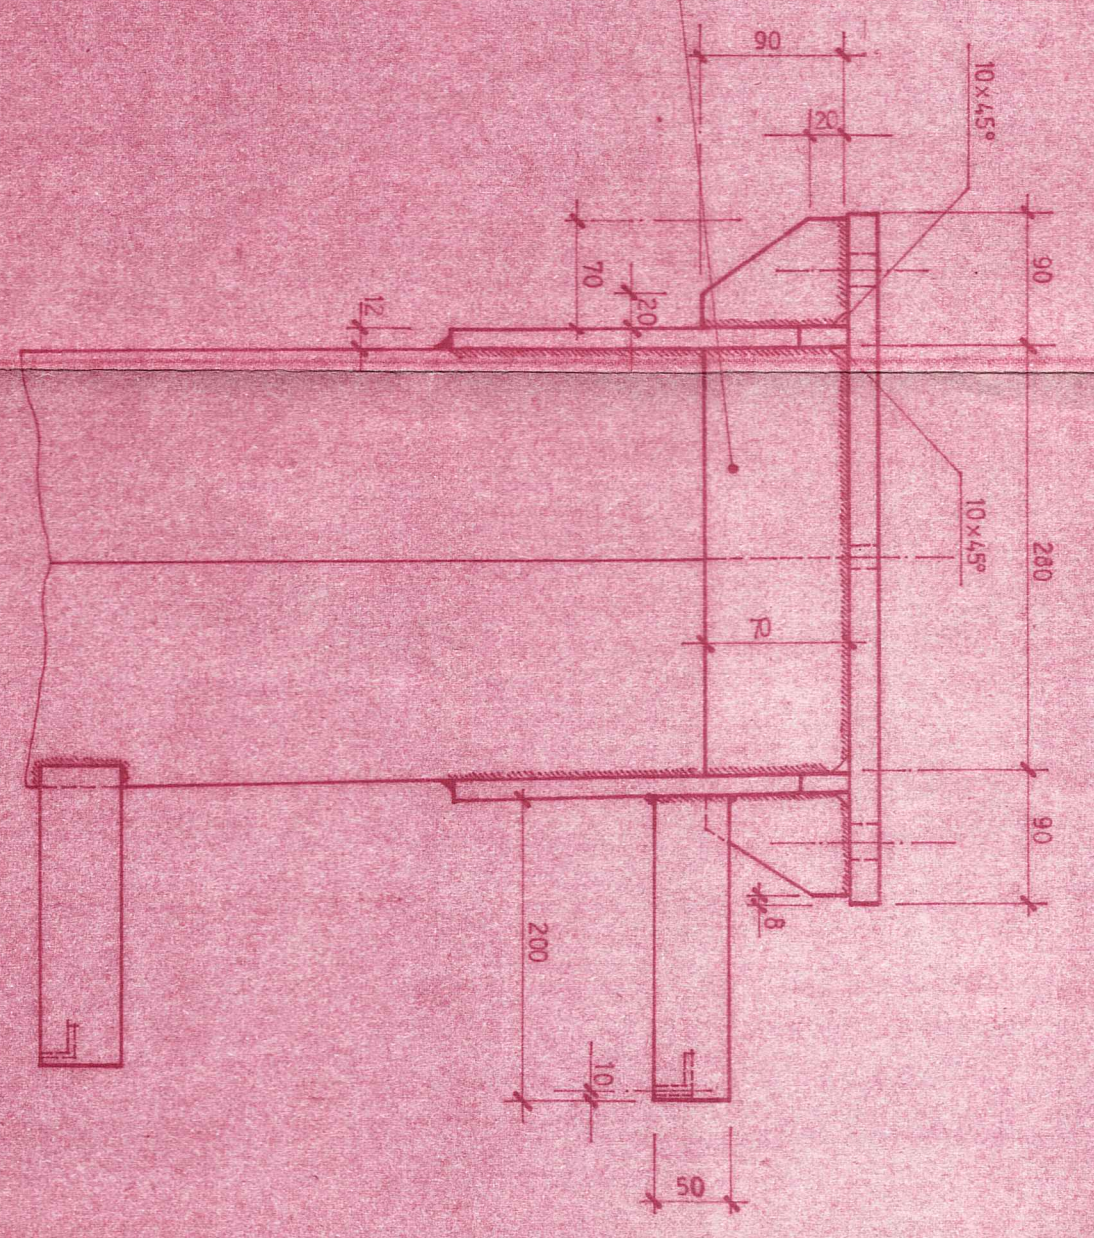
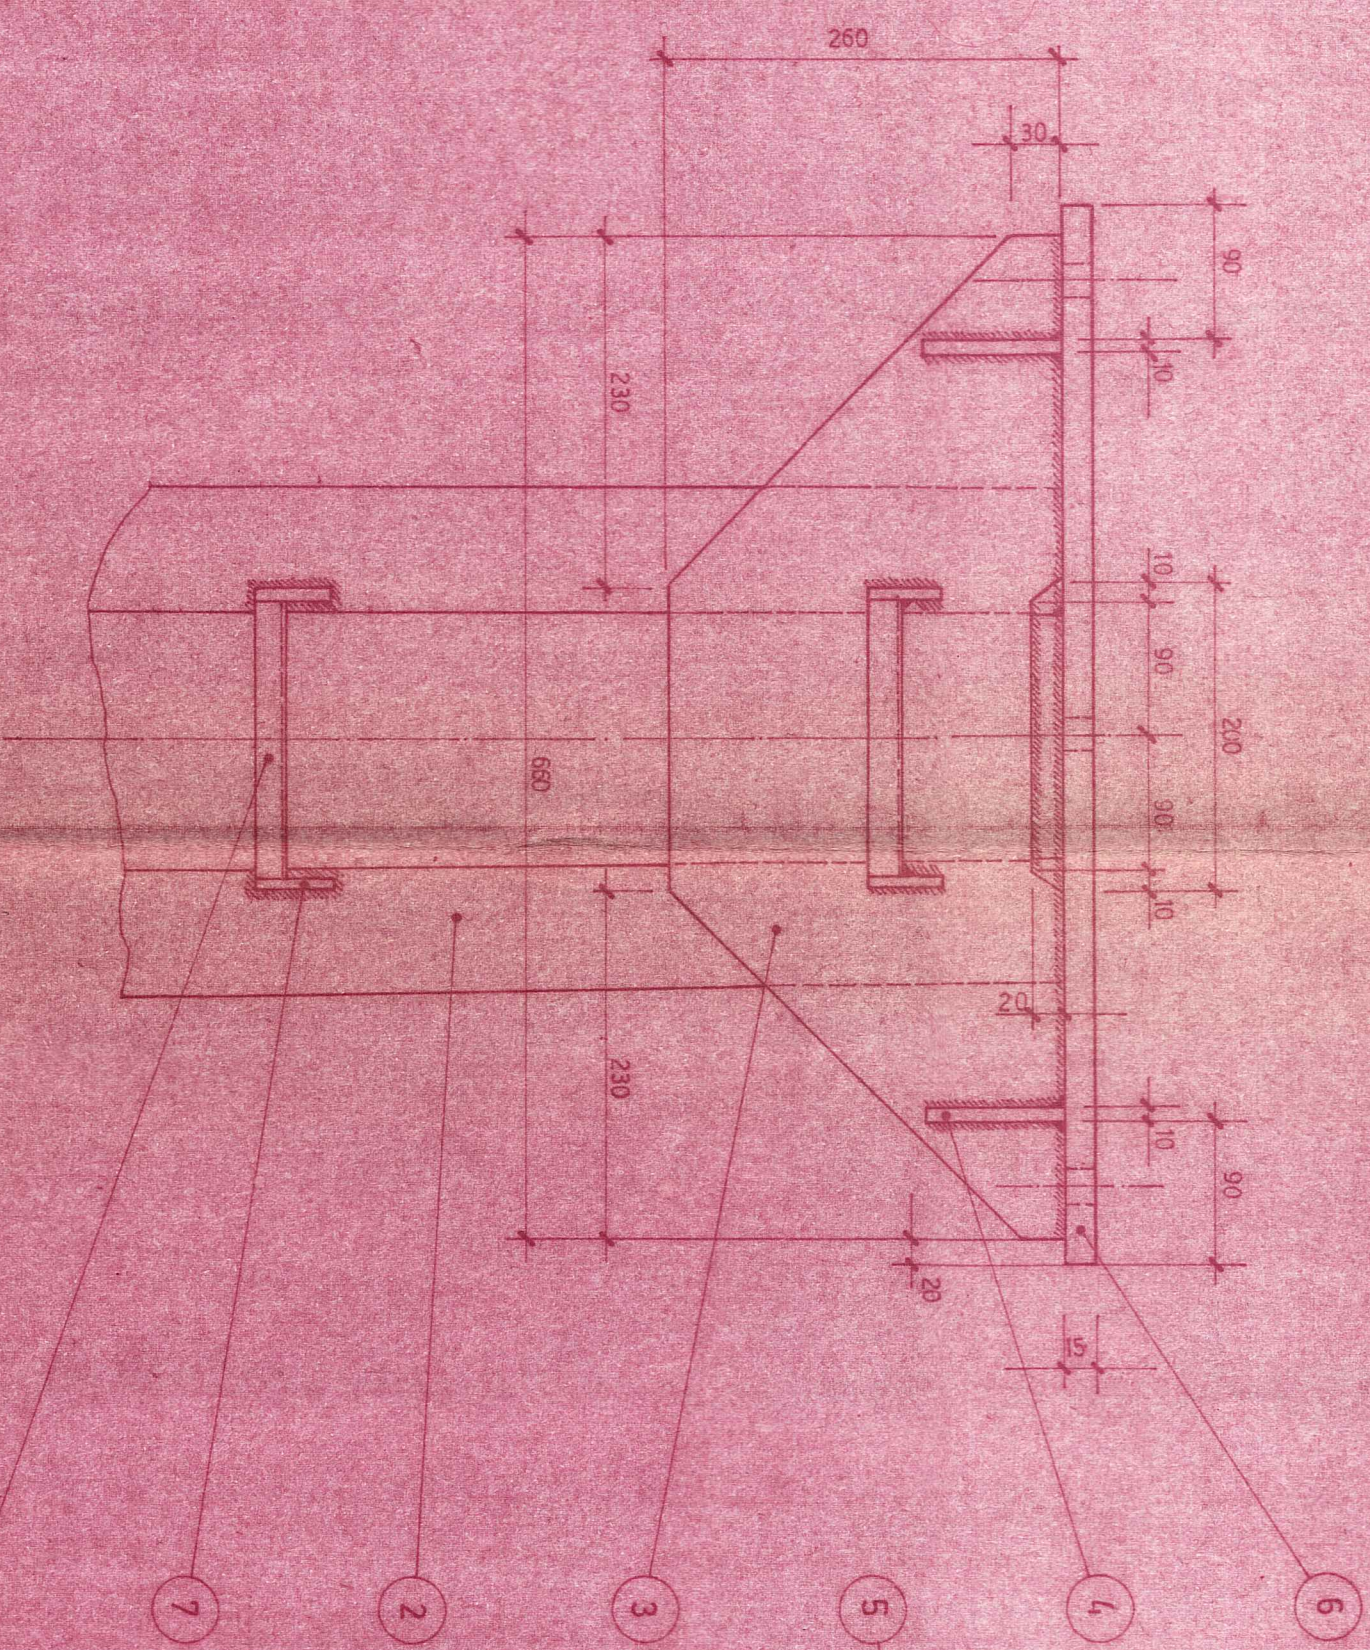
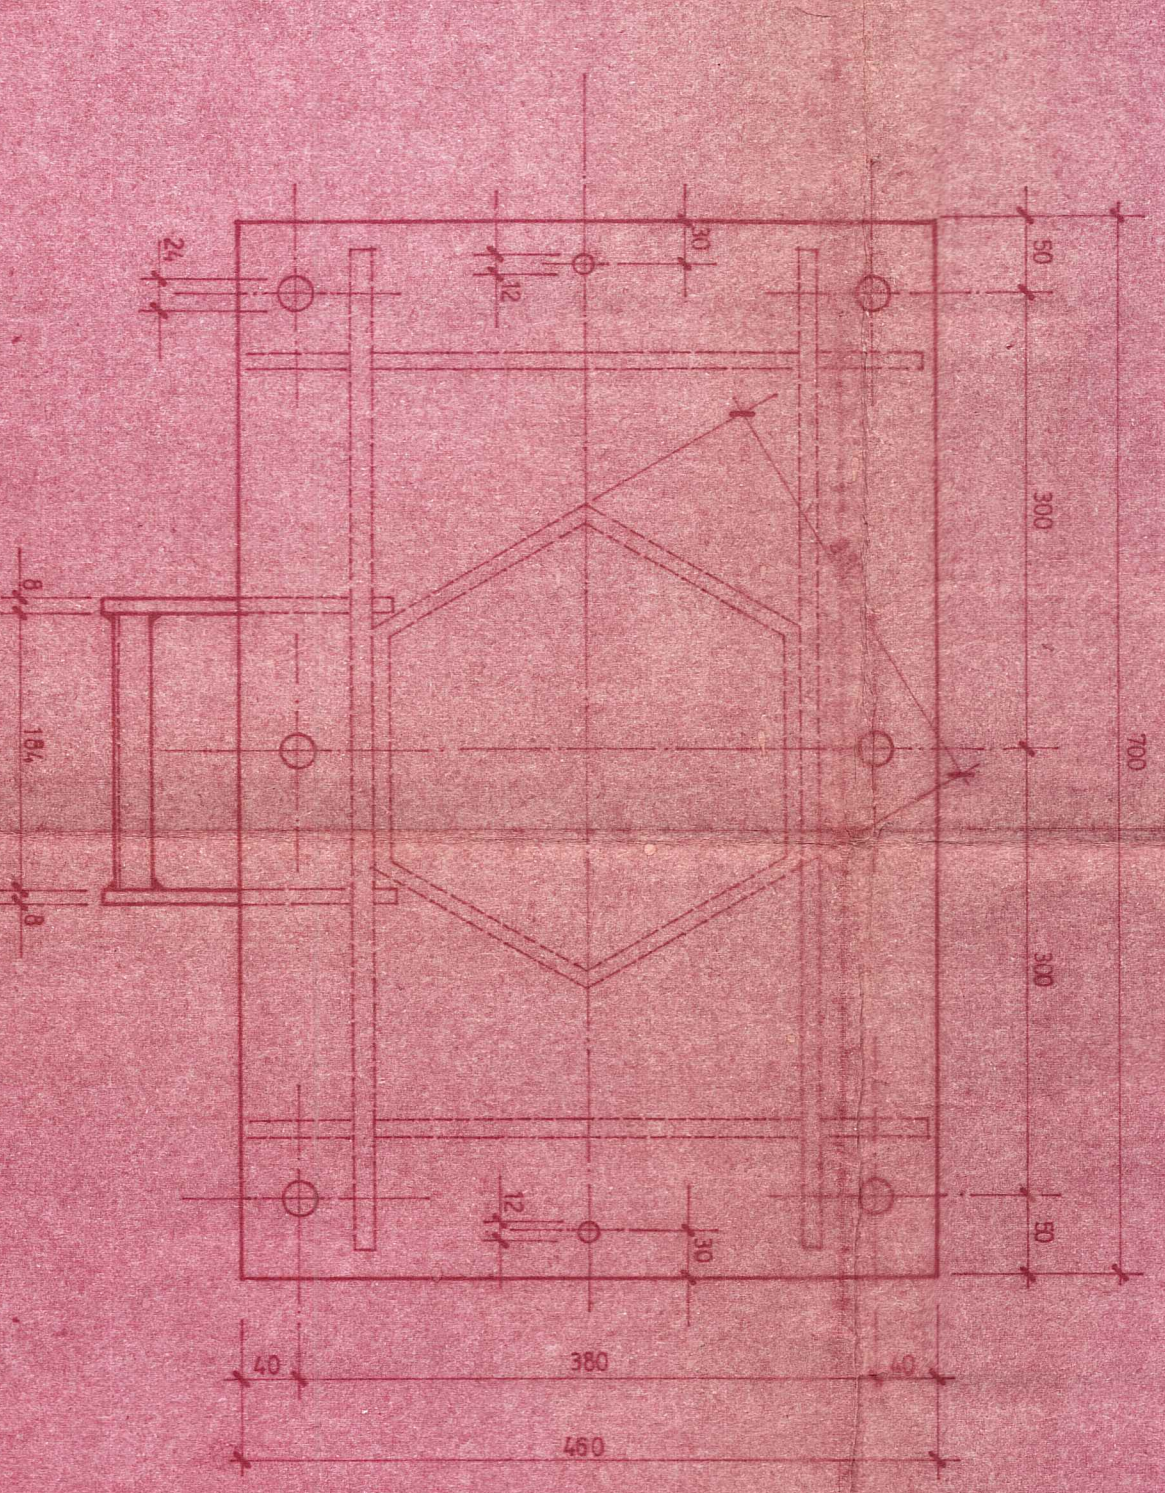


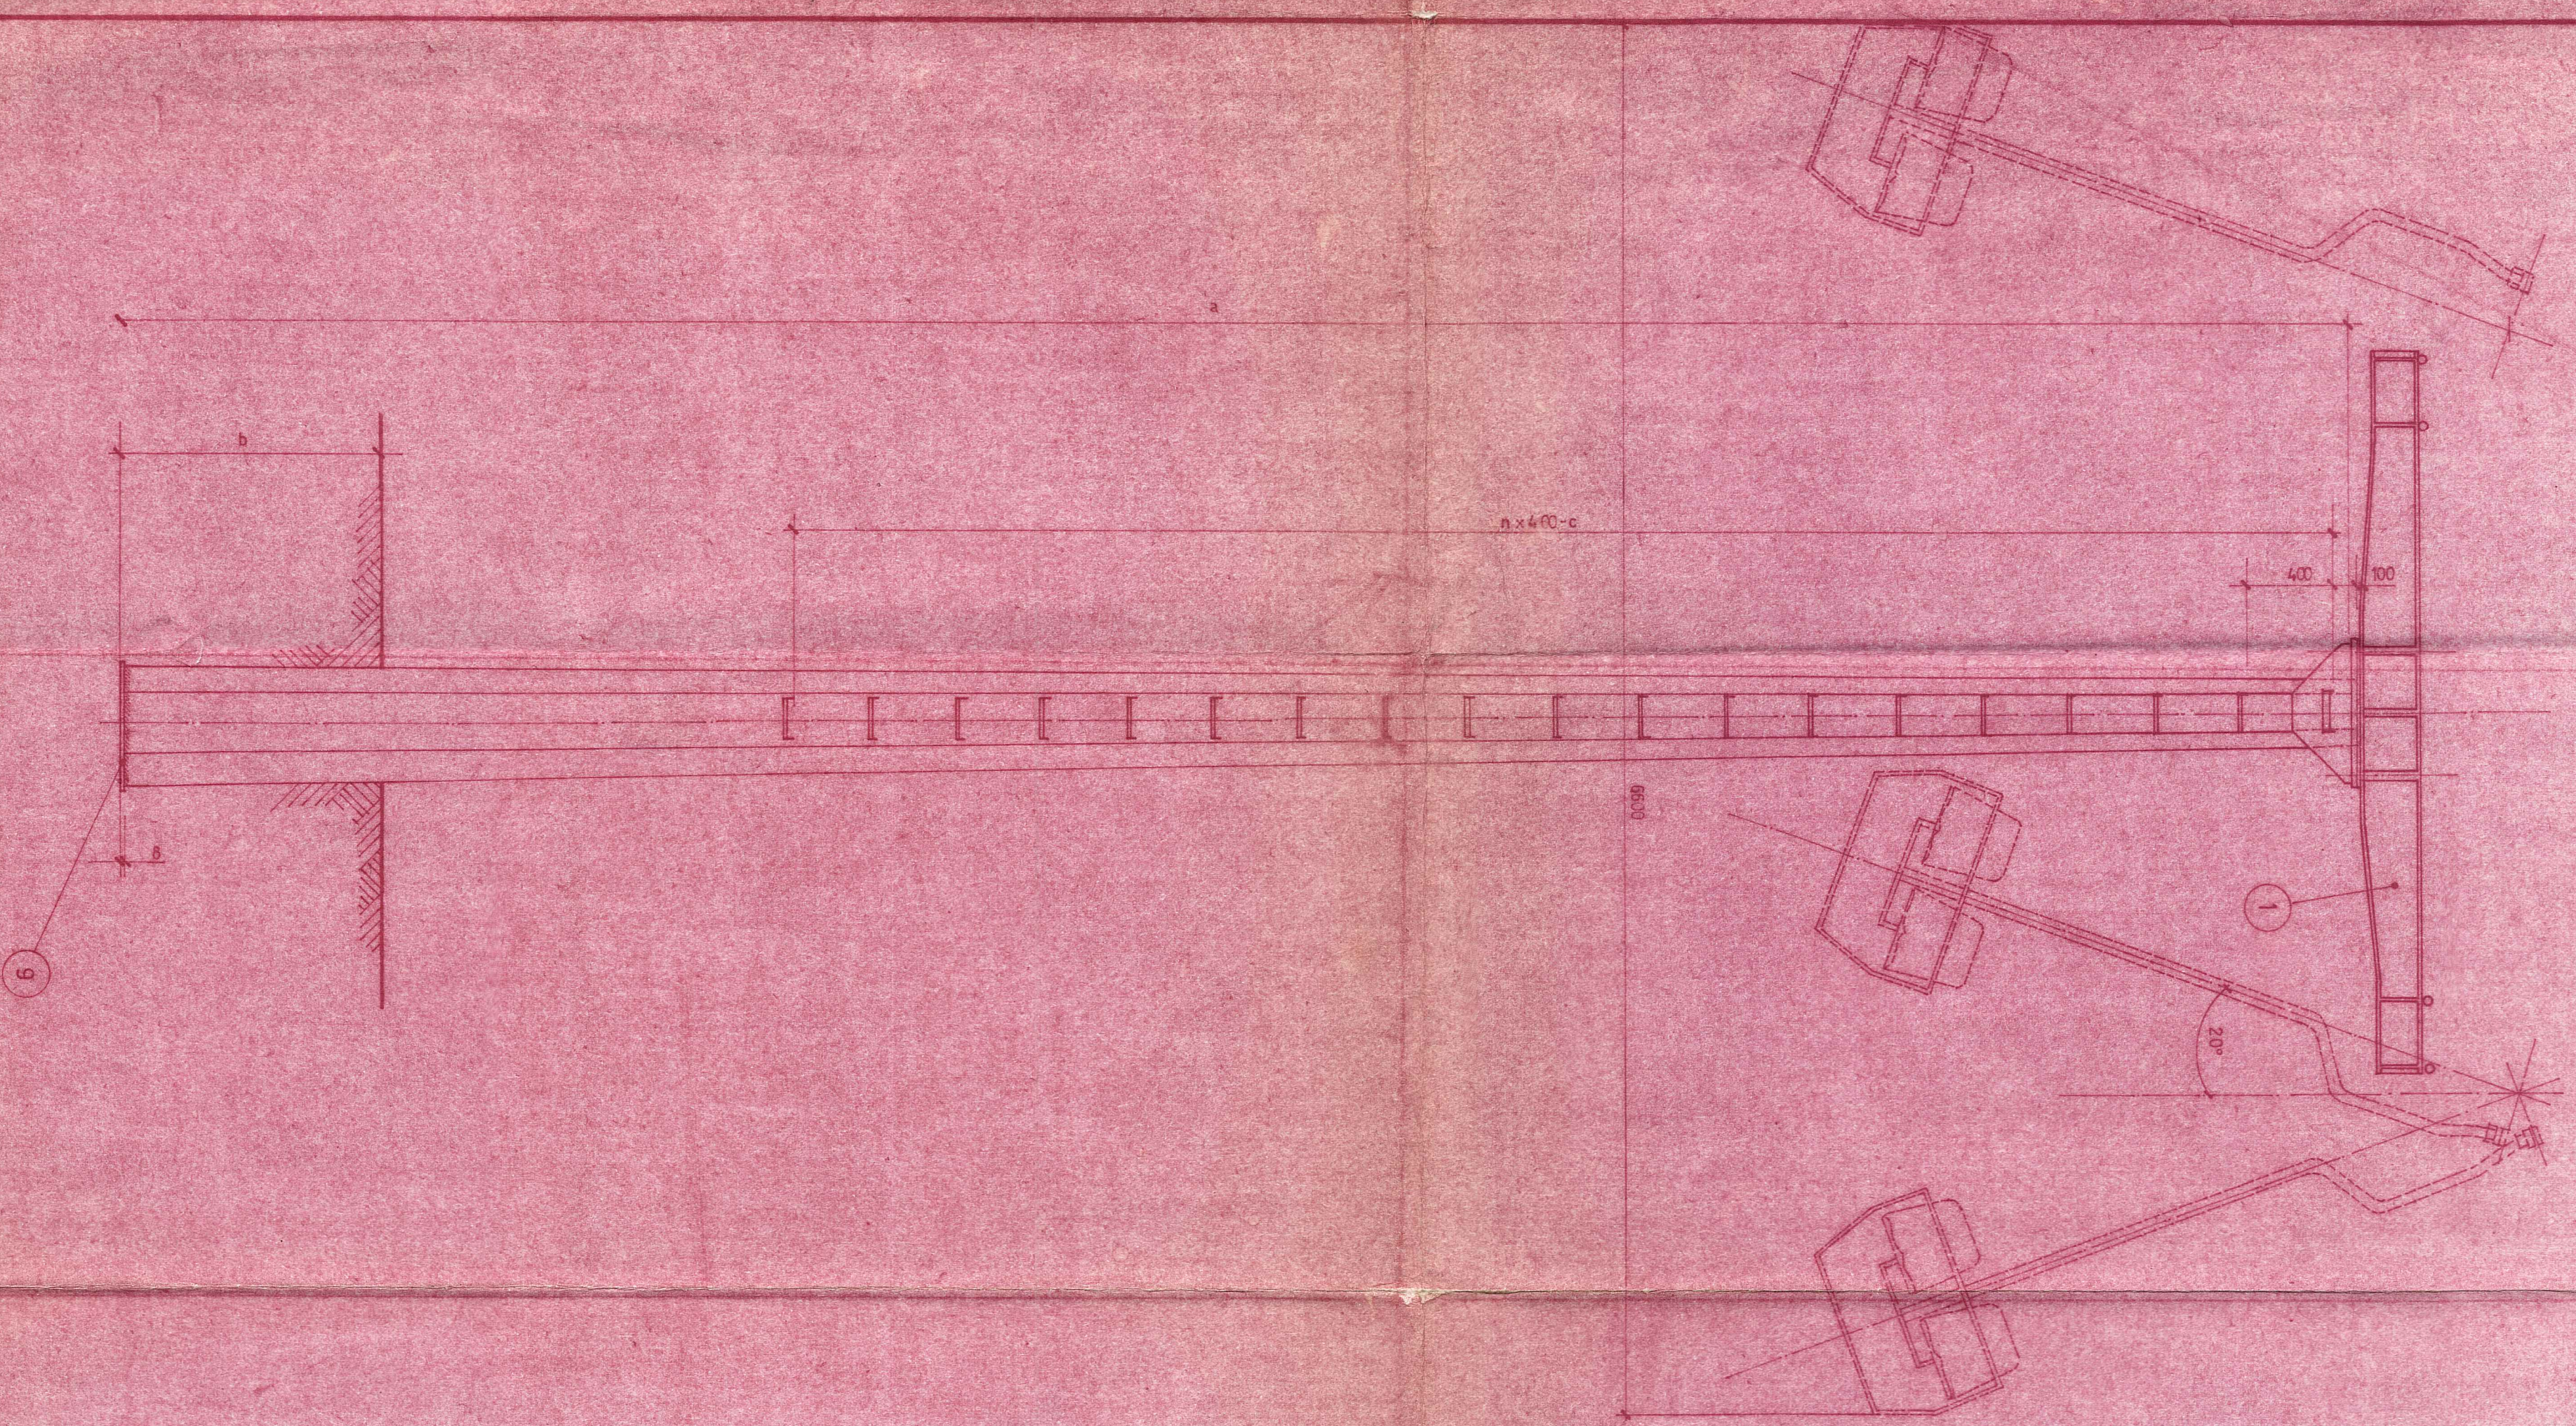

COL.	7m	8m	9m	10m
I				
II				
III				
IV				
V				
VI				
VII				
VIII				
IX				
X				
XI				
XII				
XIII				

POS.	DESCRIPCION	COLUMNA	CANTIDAD
1	CAJONCILLO	7m	1
2	CAJONCILLO	8m	1
3	CAJONCILLO	9m	1
4	CAJONCILLO	10m	1

GOBERNACION DEL TERRITORIO NACIONAL DE LA TIERRA DEL FUECO
 ANTIQUIDAD E HISTORIA DEL ATLANTICO SUR
 M.O.S.P. DIRECCION DE ARQUITECTURA
 MEDIOS DE ELEVACION GLACIAR MARTIAL - USHUAIA

LIBRO	ARQUITECTURA	COLUMNAS
HOJAS		7 m - 8m - 9m - 10m
26/12/95	1:25/1:5	