



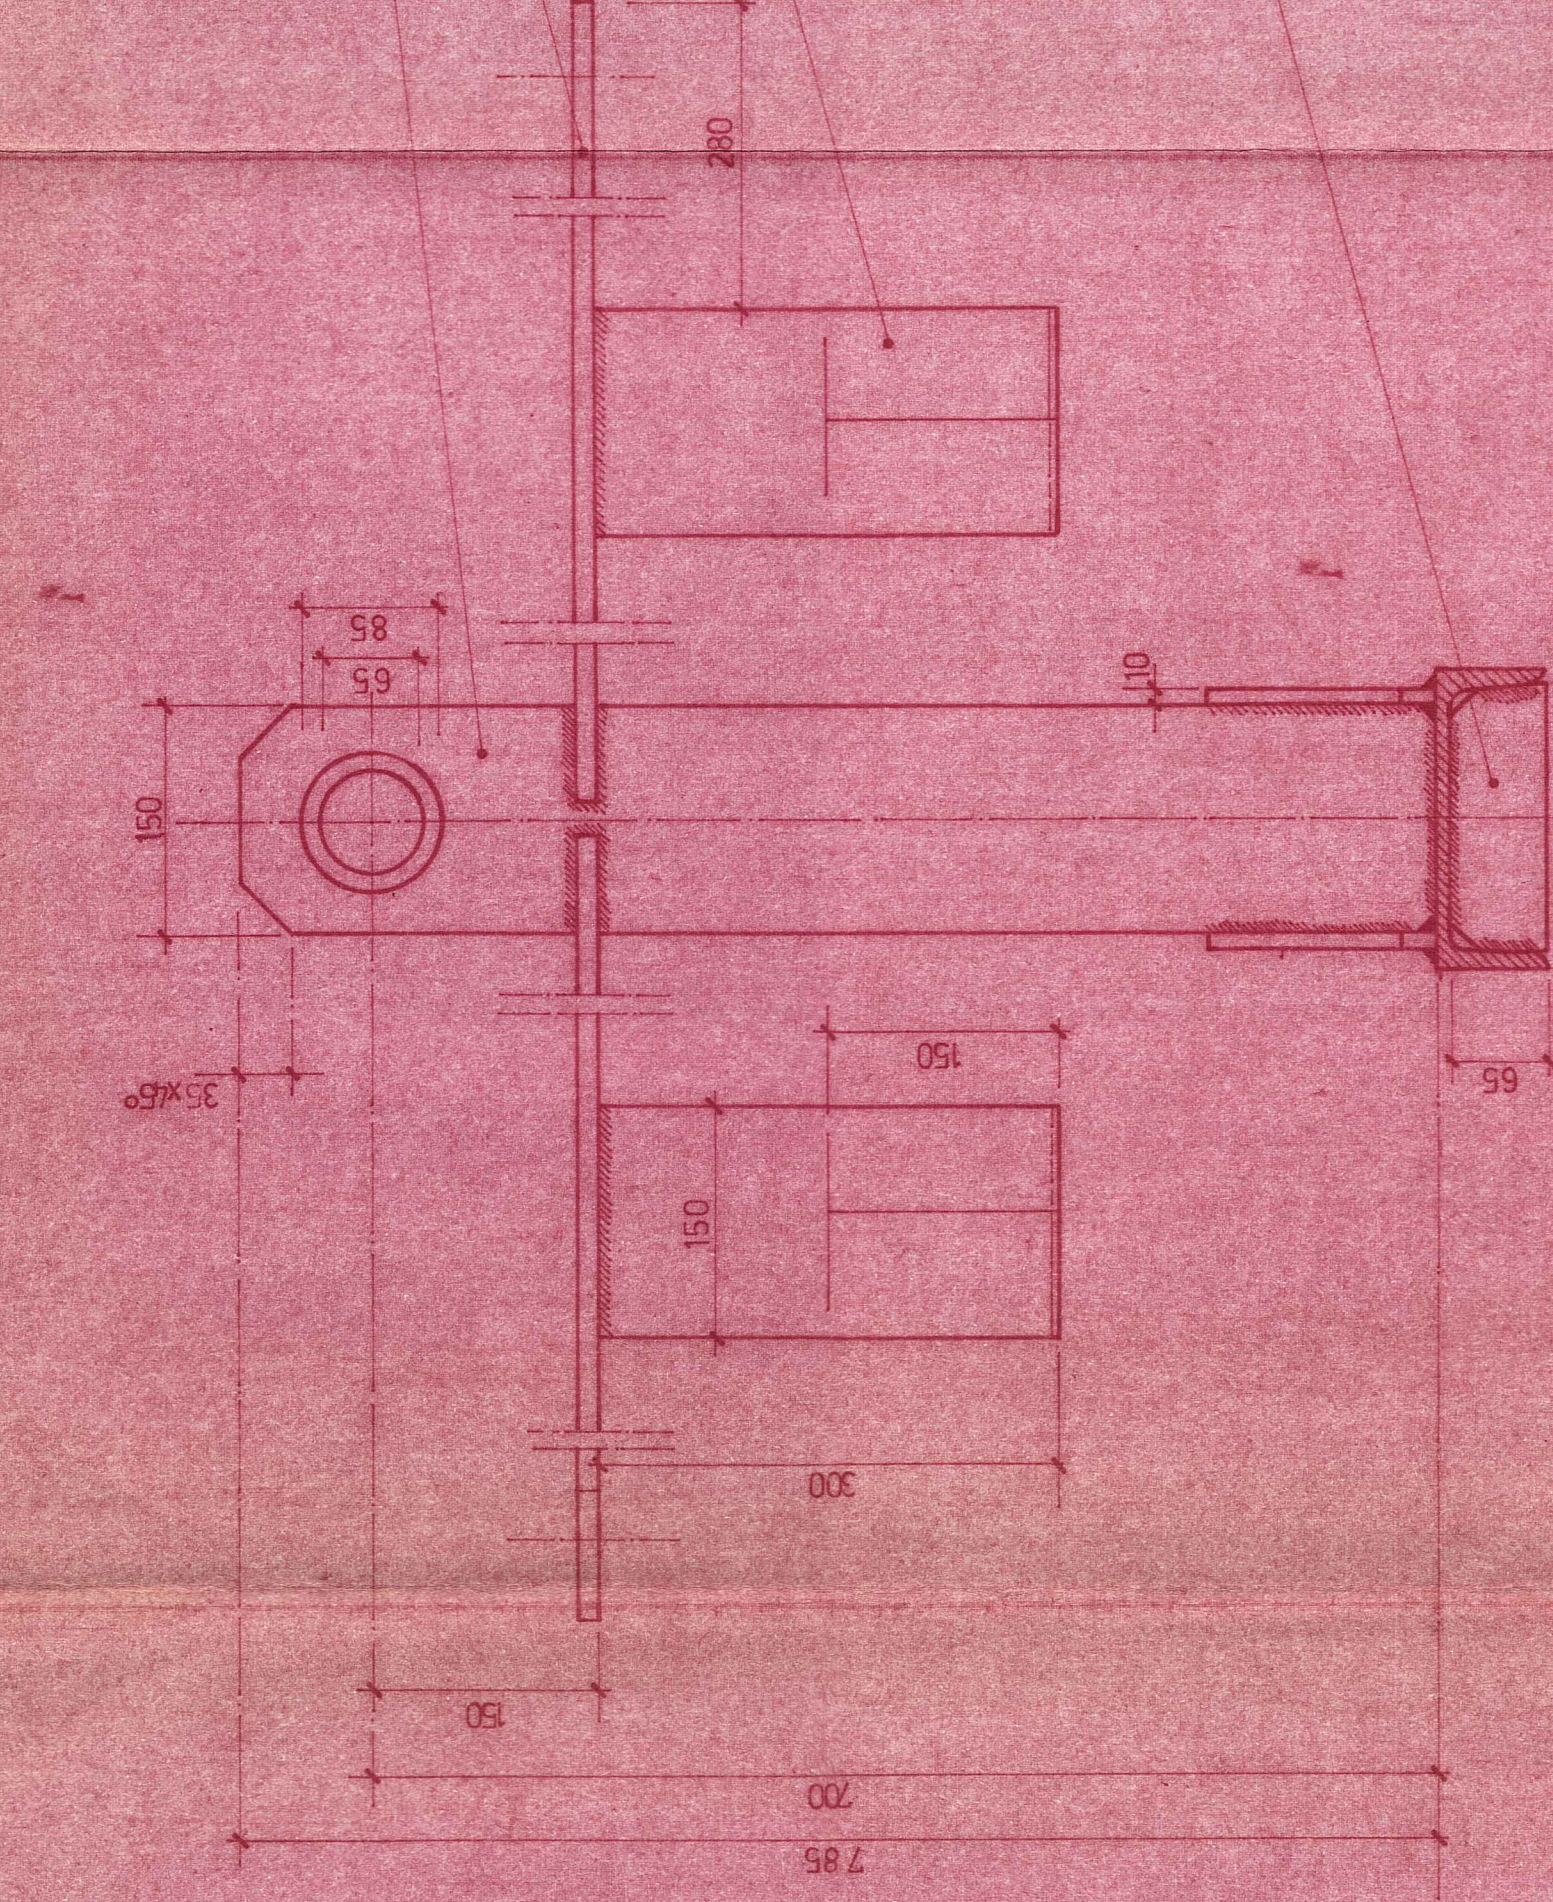


CORTE A-A

CORTE B-B

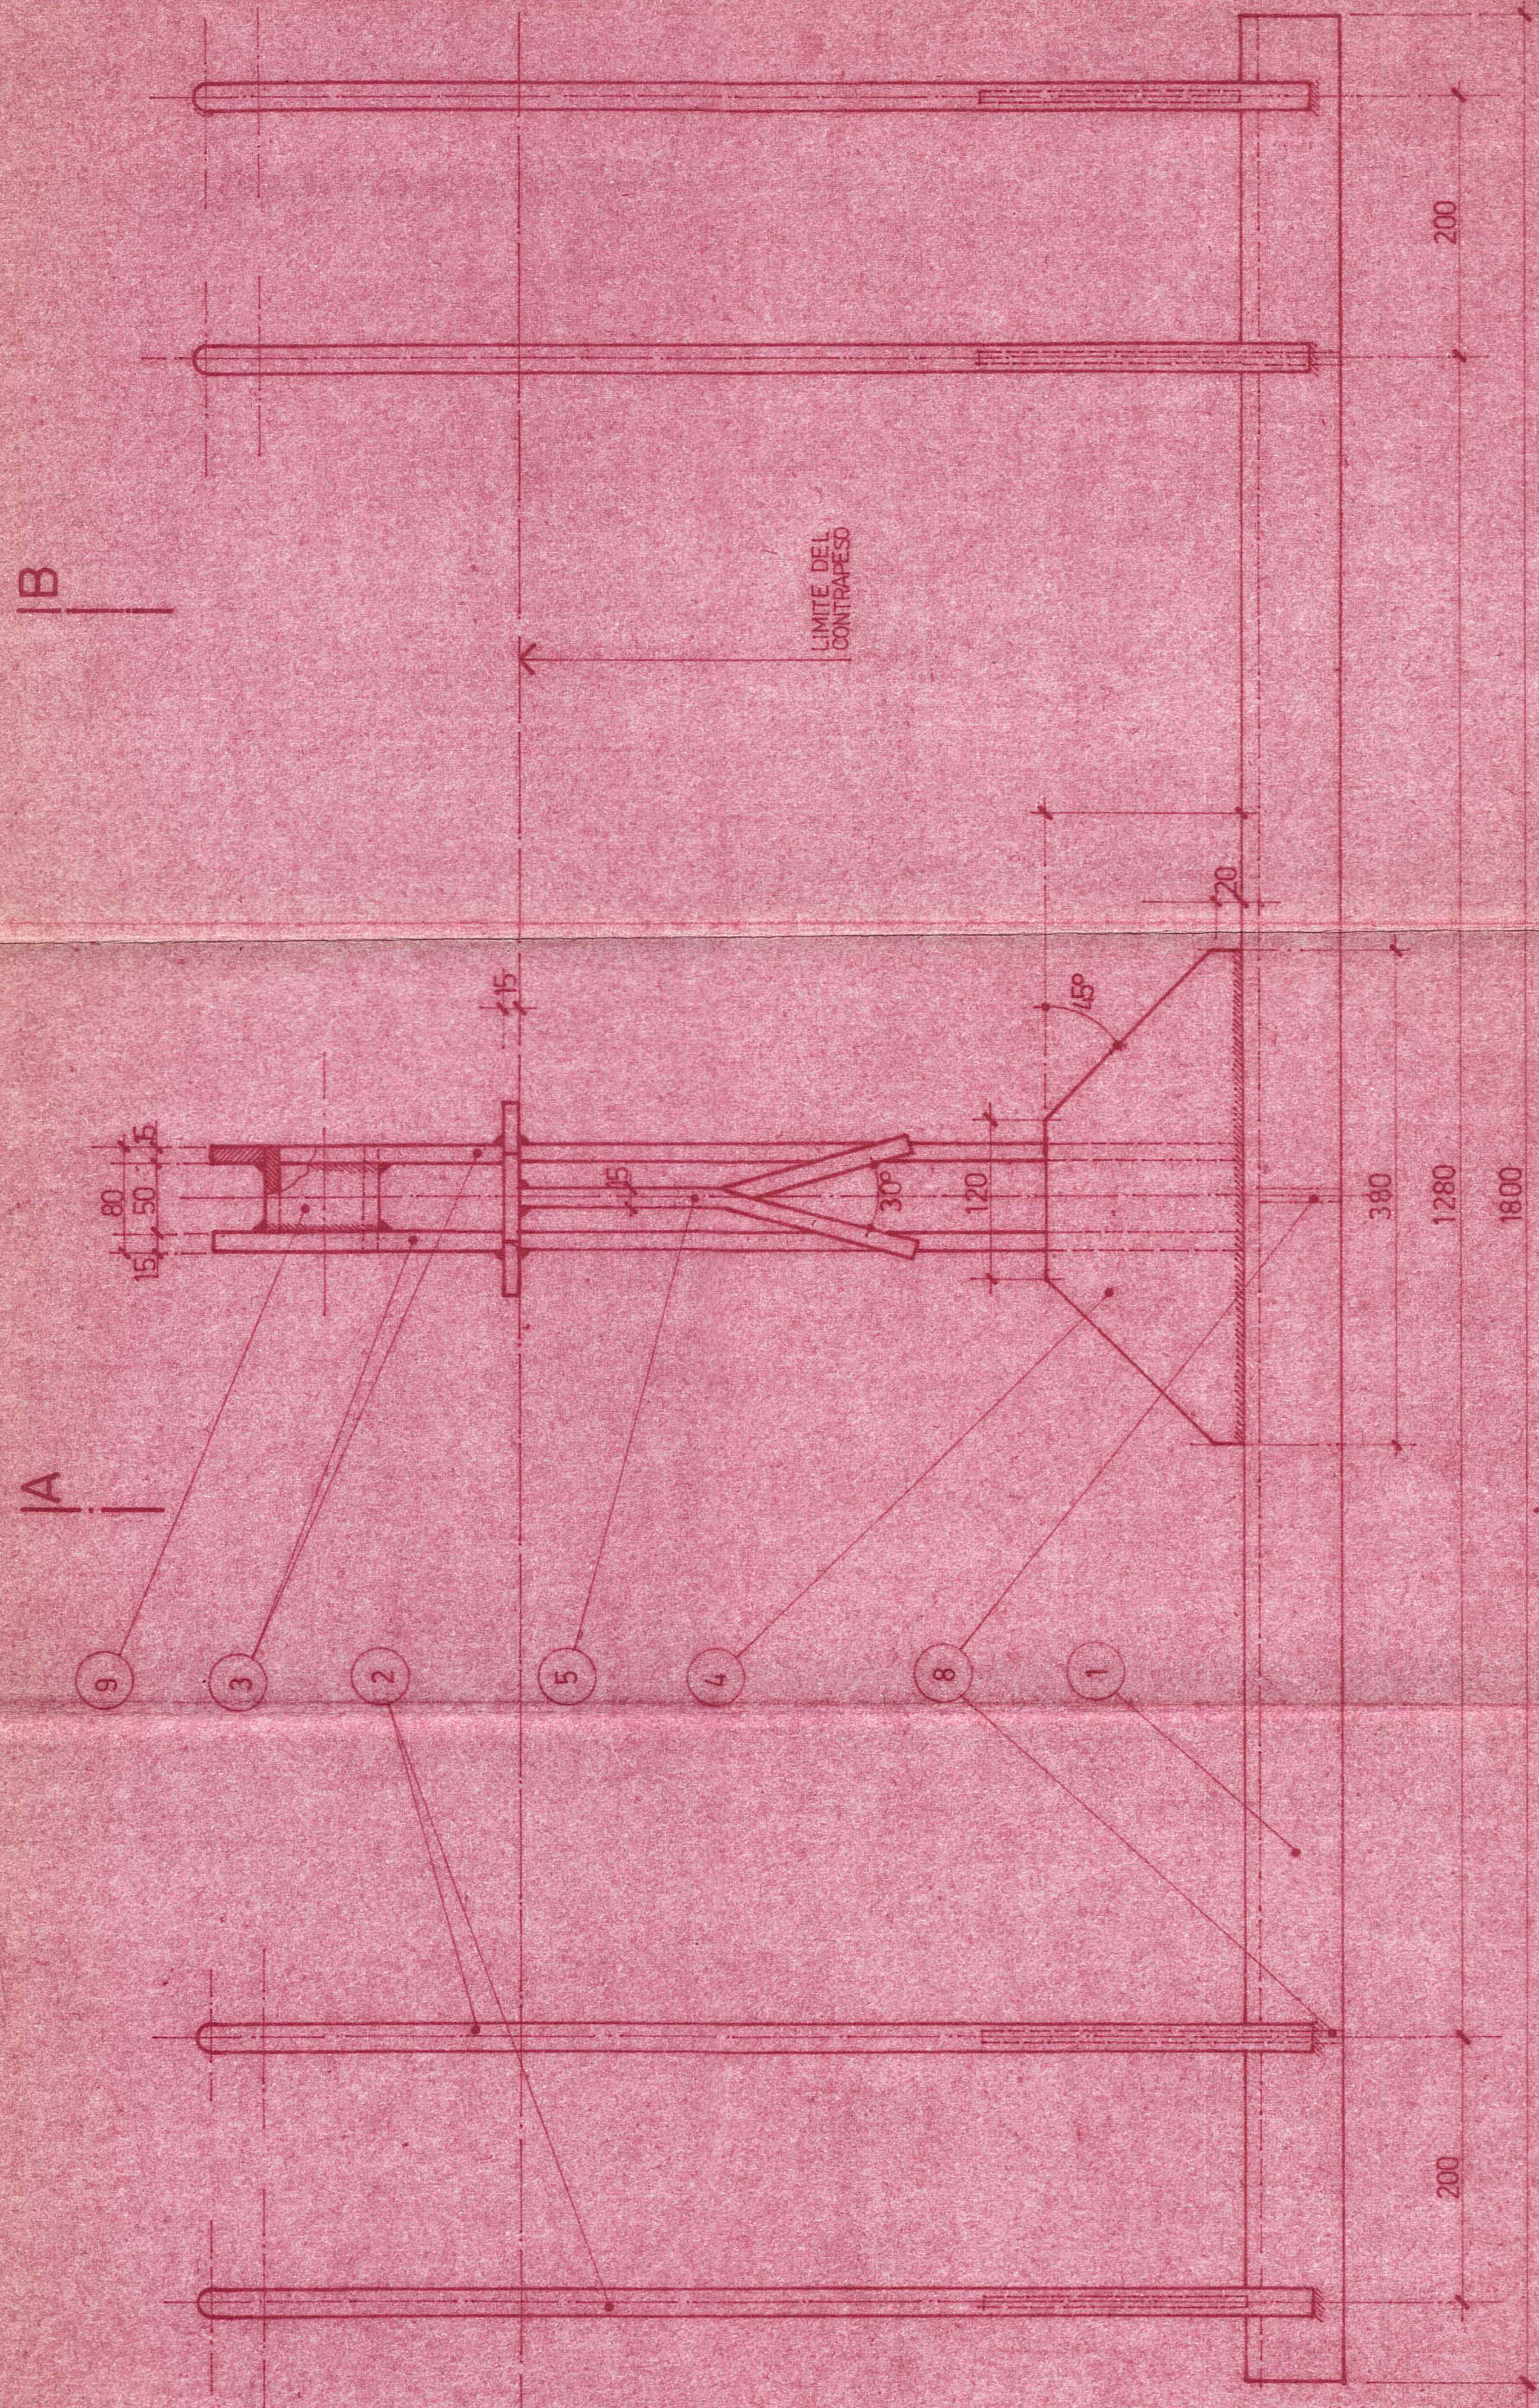

POSICION 6

RS.	DESCRIPCION	CANT.
9	CAVO 485x10 x 80	1
8	PLACA 10 x 65 x 100	1
7	PLACA 10 x 200 x 200	2
6	FILEJE GUJA 150 x 15 x 900	2
5	FILEJE ANCLAJE 150 x 15 x 900	2
4	PLACA 10 x 150 x 300	2
3	PLACA 150 x 15 x 785	2
2	GANCHO 420 x 1700	2
1	CUERPO PRINCIPAL P.C. 20 x 1800	1

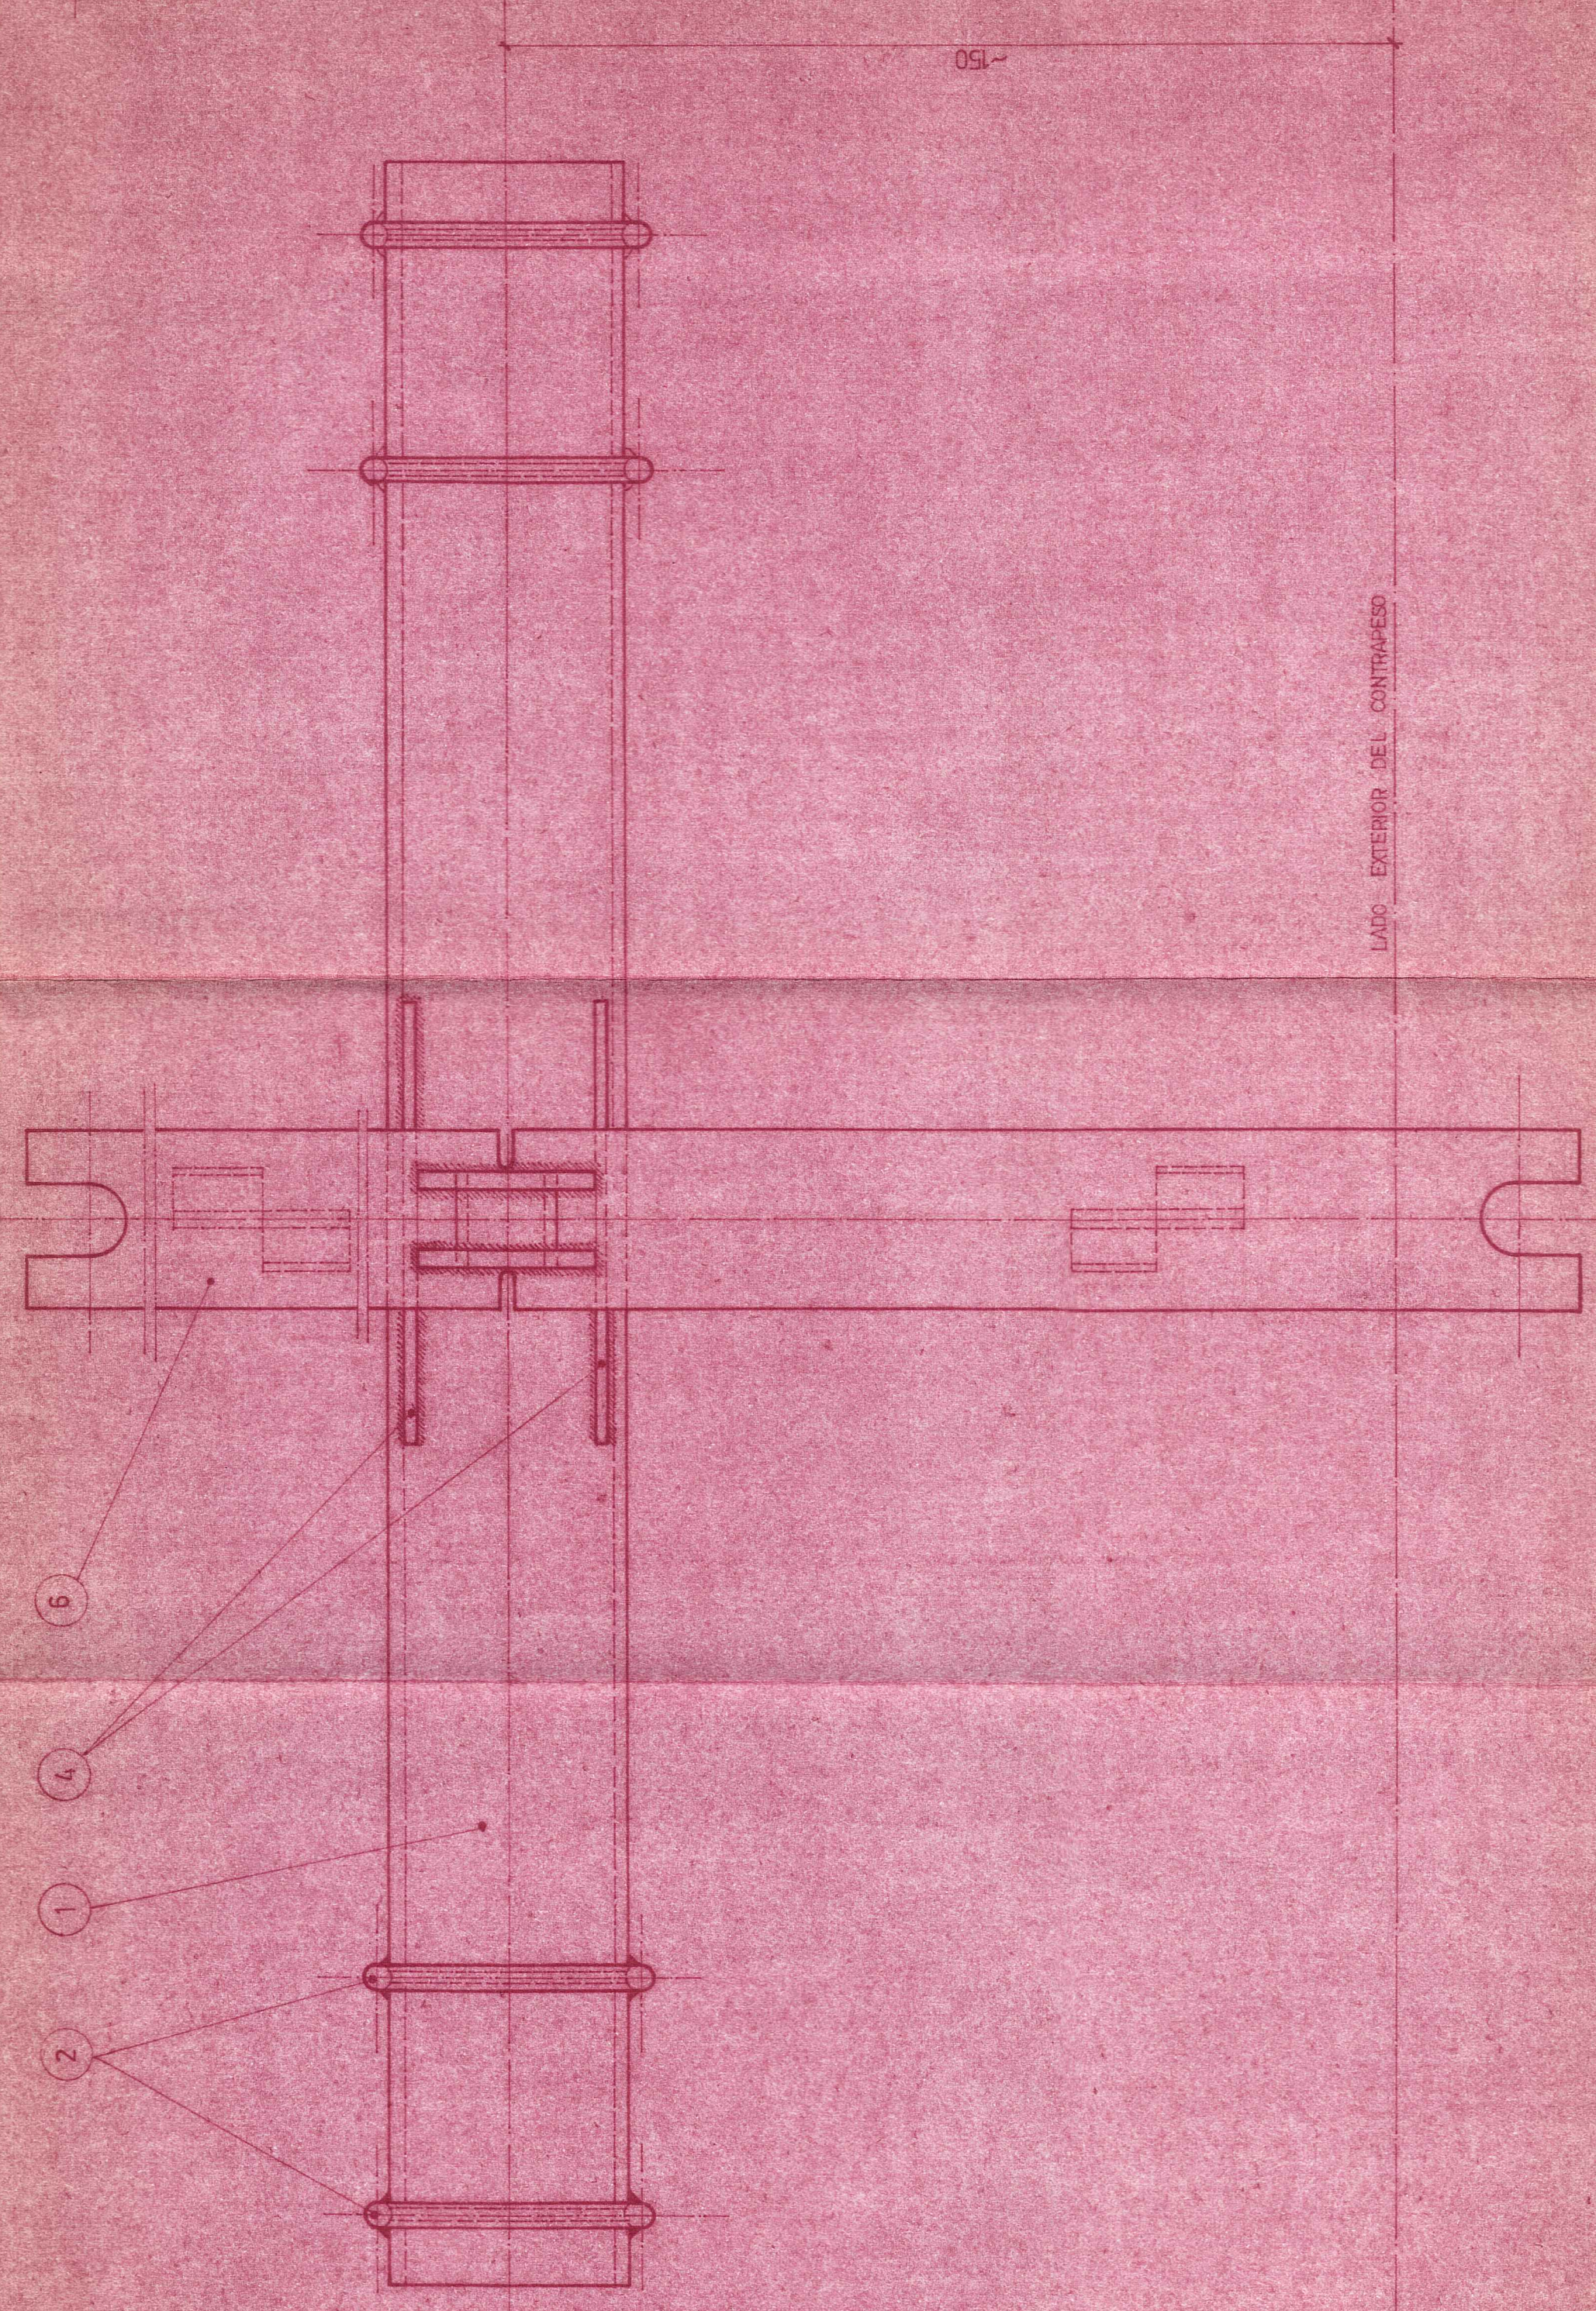

LADO EXTERIOR DEL CONTRAPESO

GOBERNACION DEL TERRITORIO MAGNANIMIDAD DE LA TIERRA DEL FUEGO
AUTONOMIA REGIONAL DEL ATLANTECO SUR

M.O.S.P. DIRECCION DE ARQUITECTURA

OBRA: MEDIO DE ELEVACION GLACIAL MARTIAL -USHUAIA

PROYECTO: 25/12/15

1:5

SOPORTE CONTRAPESO